

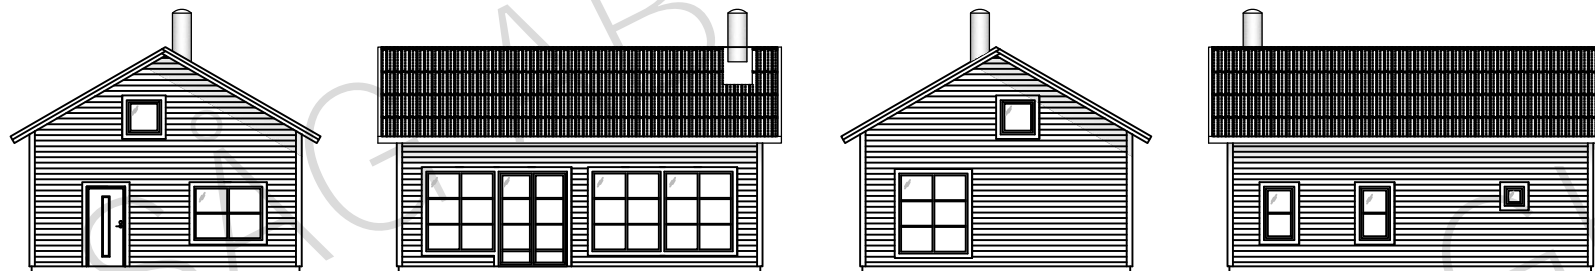


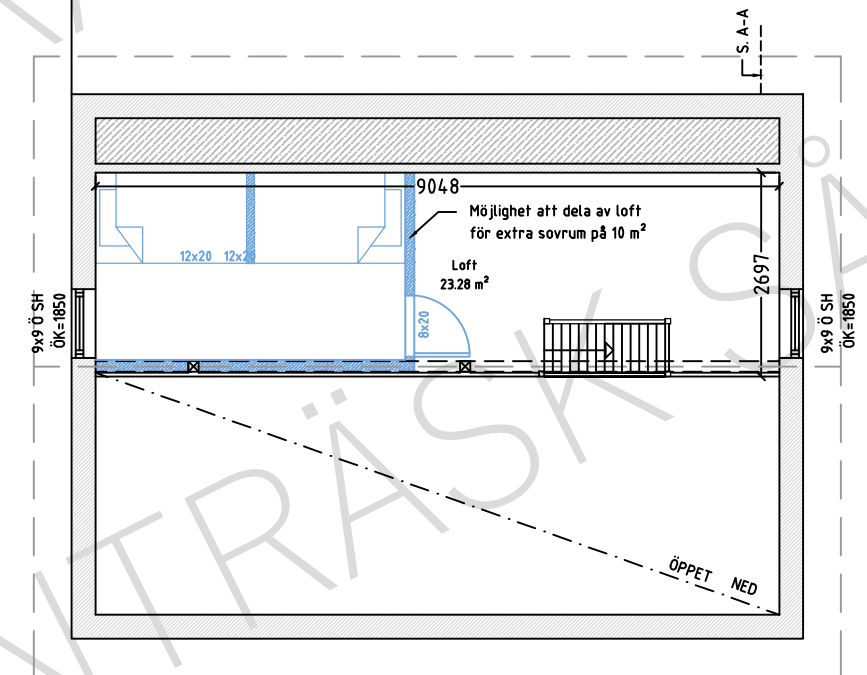

KENZIE

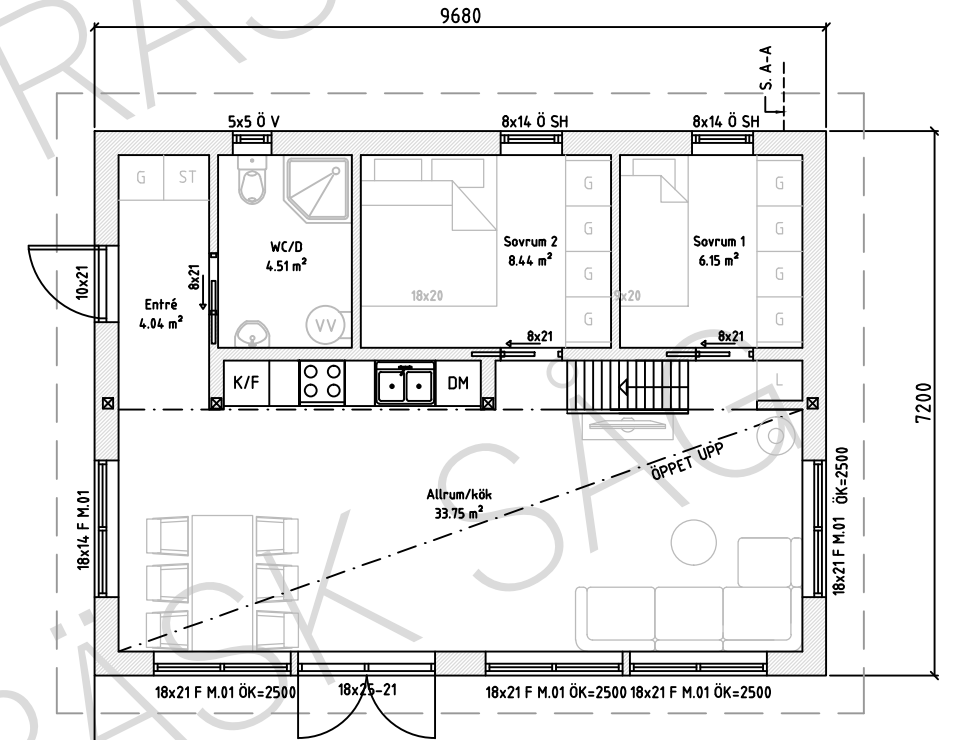

A
3

ADRESS: GRANTRÄSK 104
942 93 ÄLVSBYN

KONTAKT: 0929 - 610 00
info@grantrasksag.se

DRÖMHUSET BLIR VERKLIGHET
GRANTRÄSK SÄG
www.grantrasksag.se f0929-61000



KENZIE

FRITIDSHUS MED LOFT
BYA: 69.70 kvm BTA: 87.08 kvm
BOA: 75.61 kvm

RITTINGSNUMMER:
A-1.101

SKALA:
1:100