



VARULAGER - ERSÄTTNINGSBYGGNAD

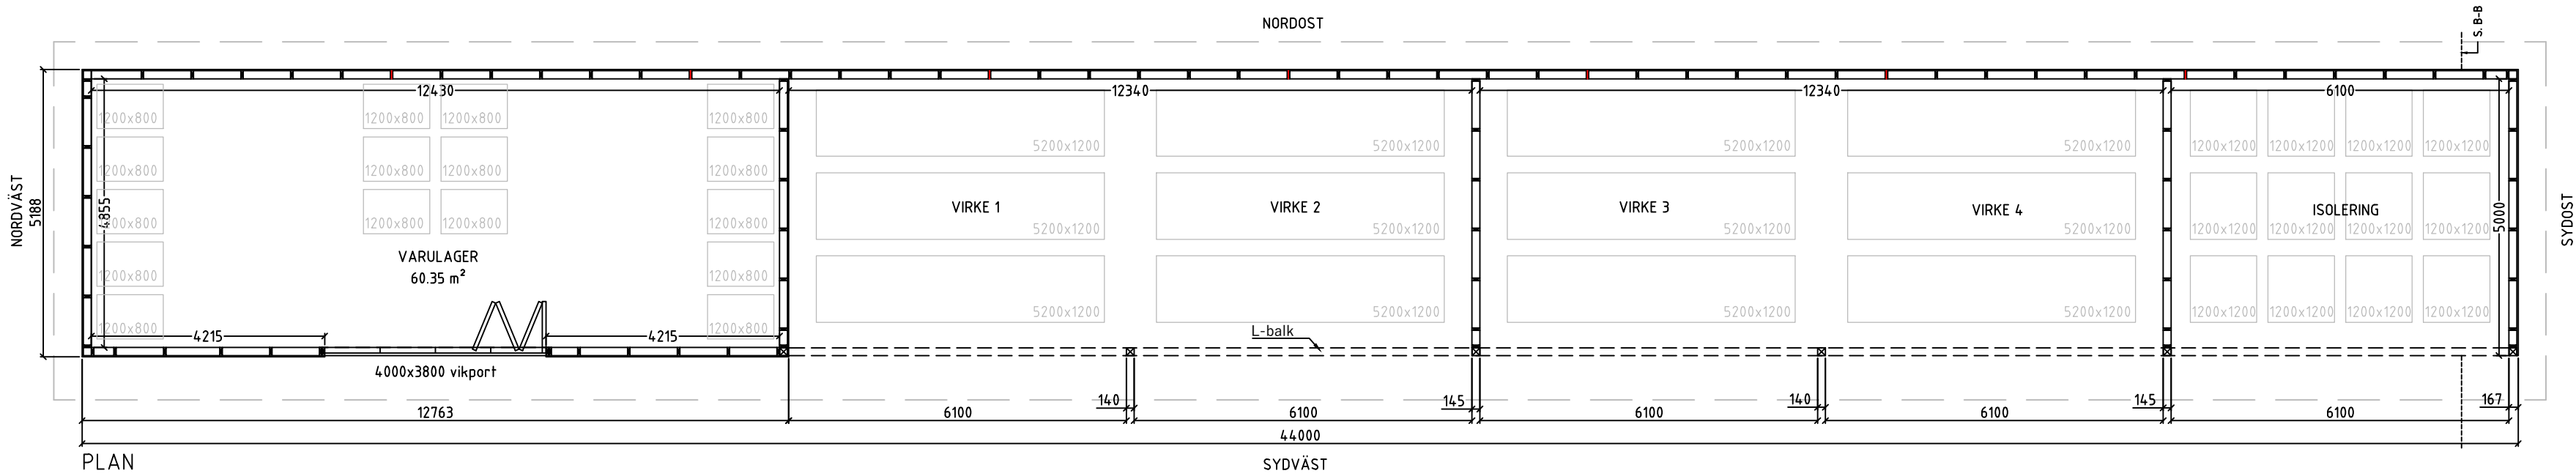


PLAN

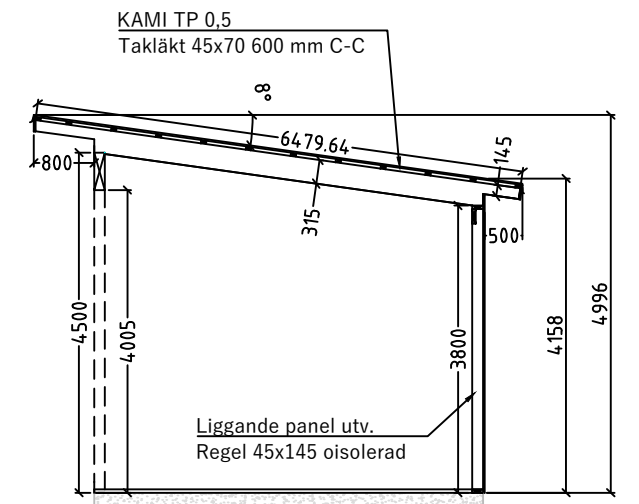

SEKTION B




FASAD SYDVÄST

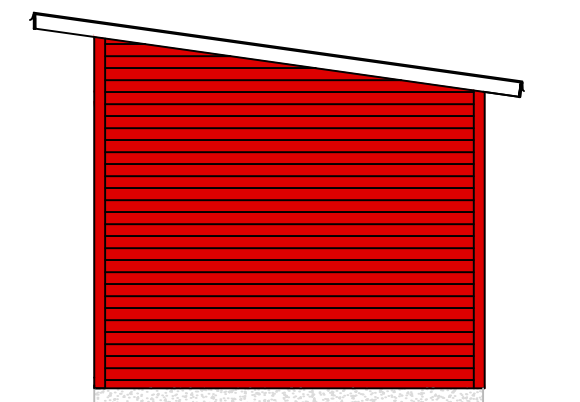

FASAD SYDÖST



FASAD NORDÖST

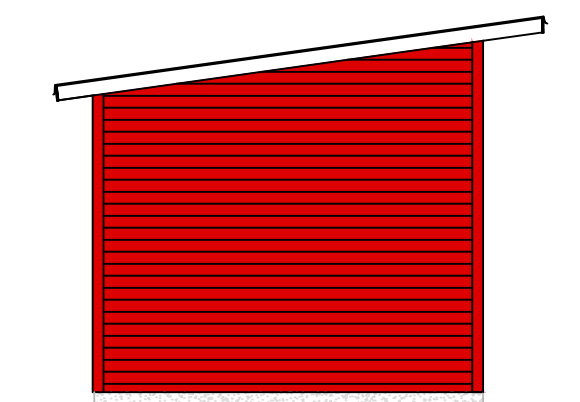

FASAD NORDVÄST



ADRESS: GRANTRÄSK 104
942 93 ÄLVSBY
TELEFON: 0929 - 610 00
E-POST: info@grantraskag.se



ÄGARE:
GRANTRÄSK SÄG AB
TELEFONNUMMER: 0929 - 610 00



Medfinansieras av
Europeiska unionen

BESKRIVNING:
VIRKES-, ISOLERINGS- OCH VARULAGER
BYA: 240,55 m² varav huskropp 228,27 m²

DESIGN:
RITAD AV: M.R. 070 - 27 87 288
DATUM: 2023-10-17
GODKÄND:
FILNUMMER:

BYGGLOVSHANDLING

ERSÄTTNINGSBYGGNAD LAGERLOKAL
GRANTRÄSK 1:43
ÄLVSBY KOMMUN
RITINGSNUMMER:
A-2.101

SKALA:
1:100