

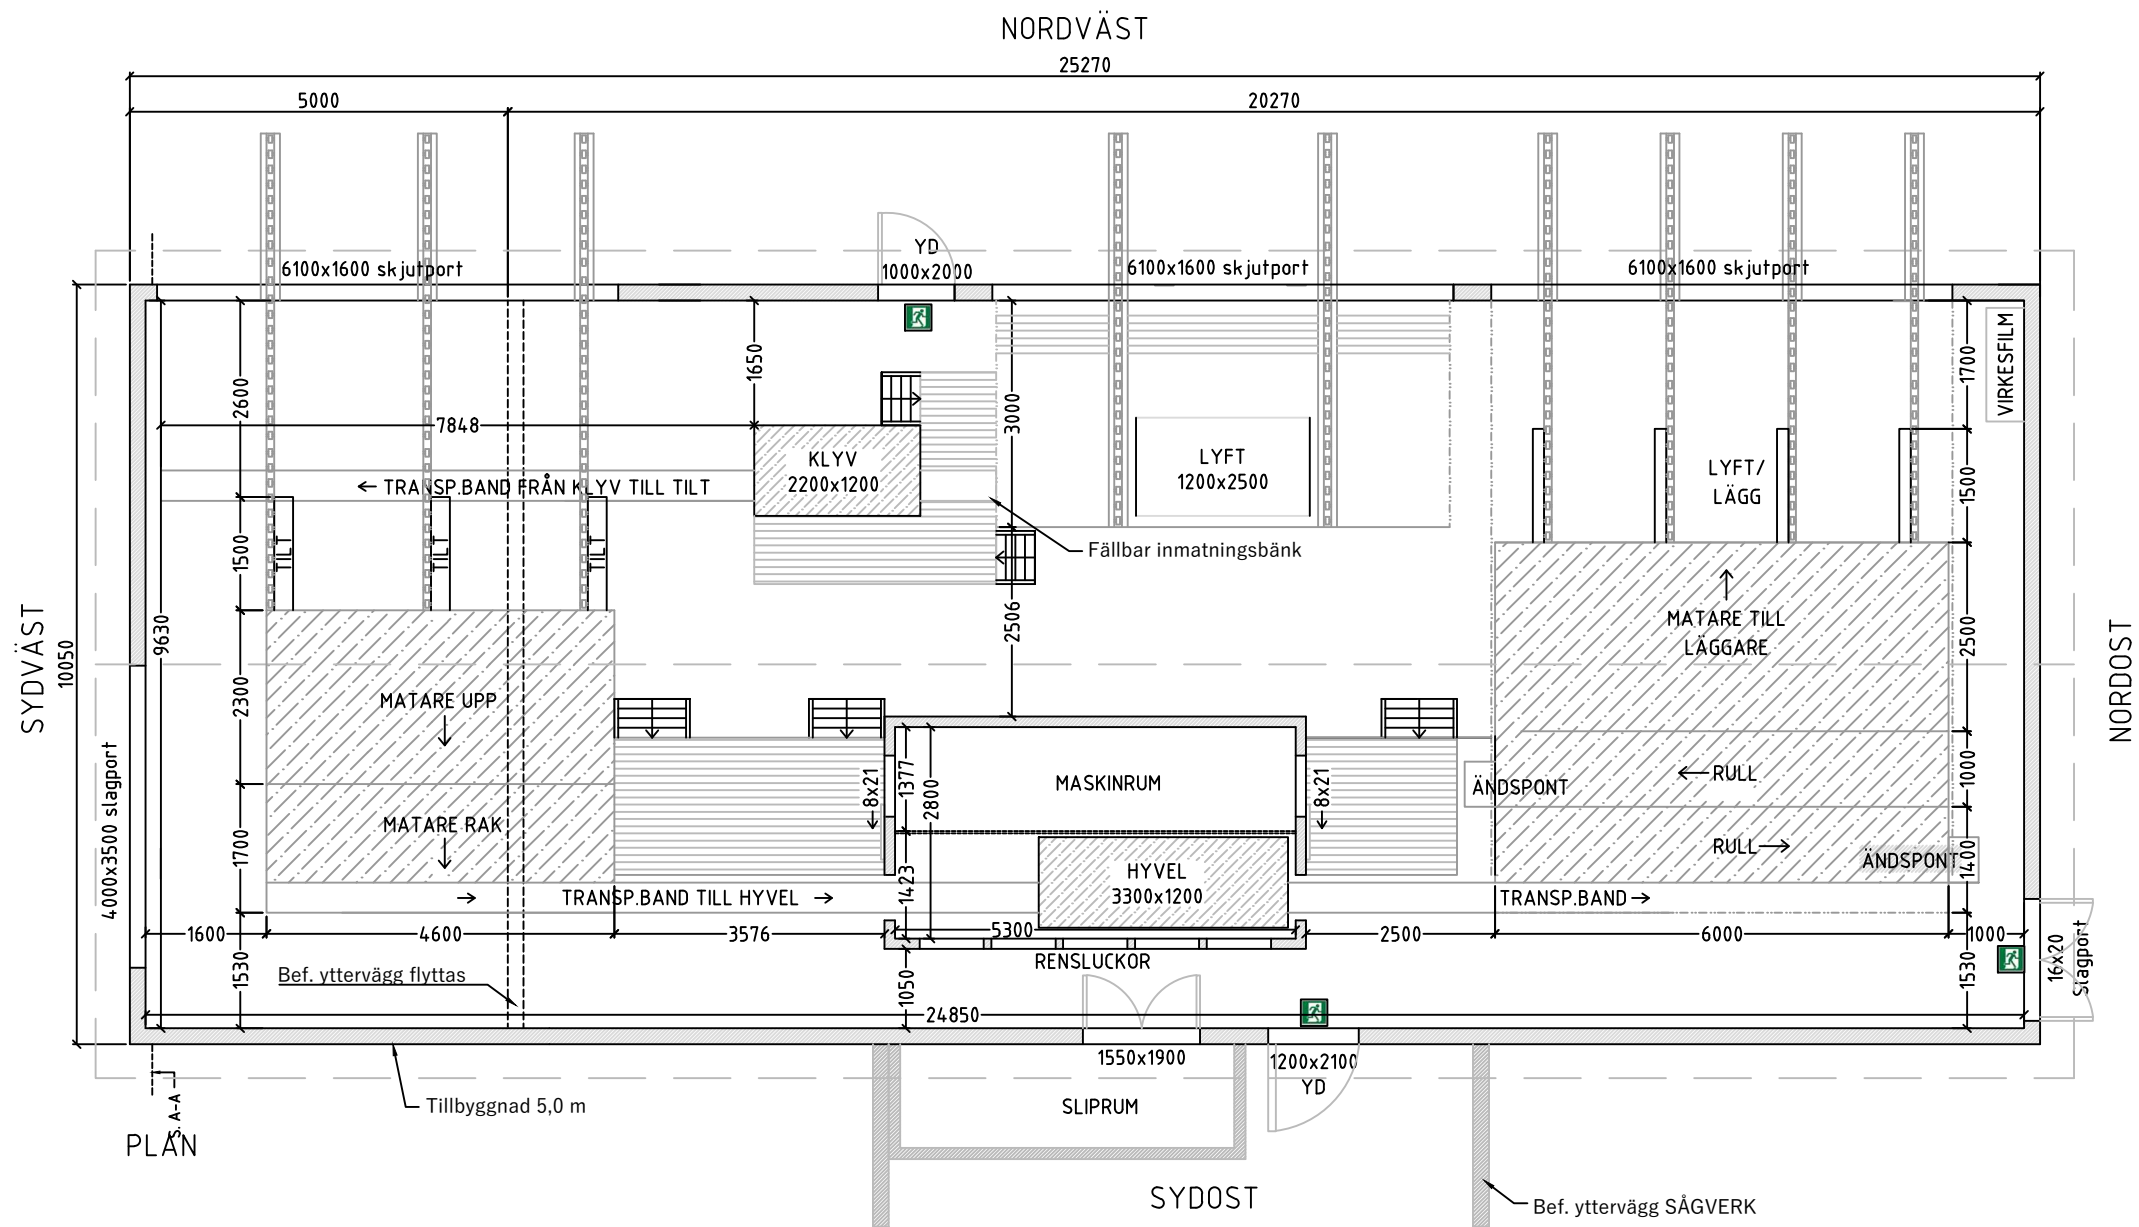
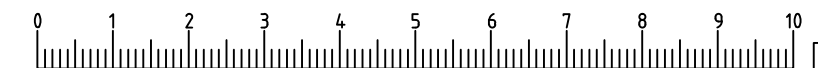
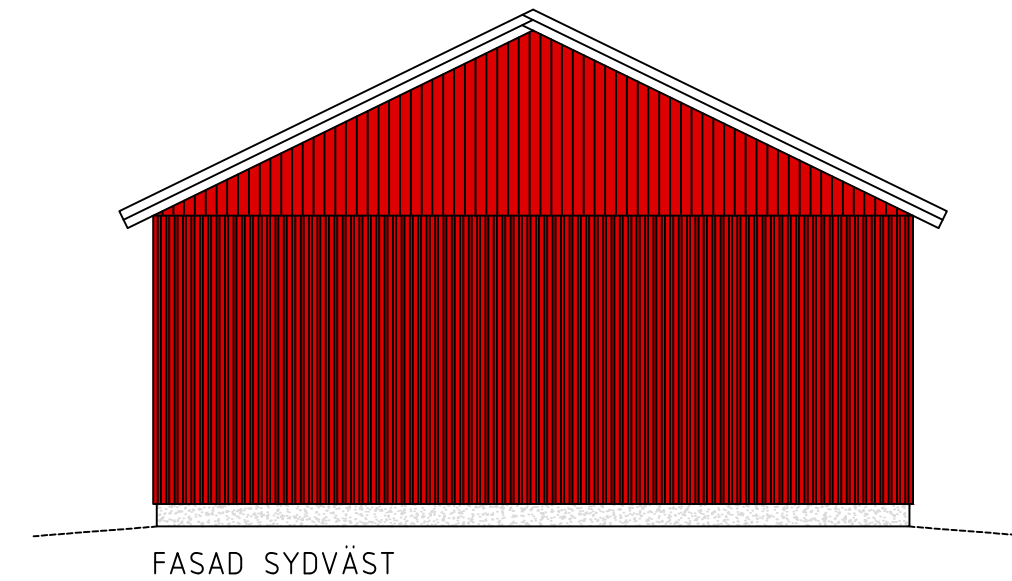
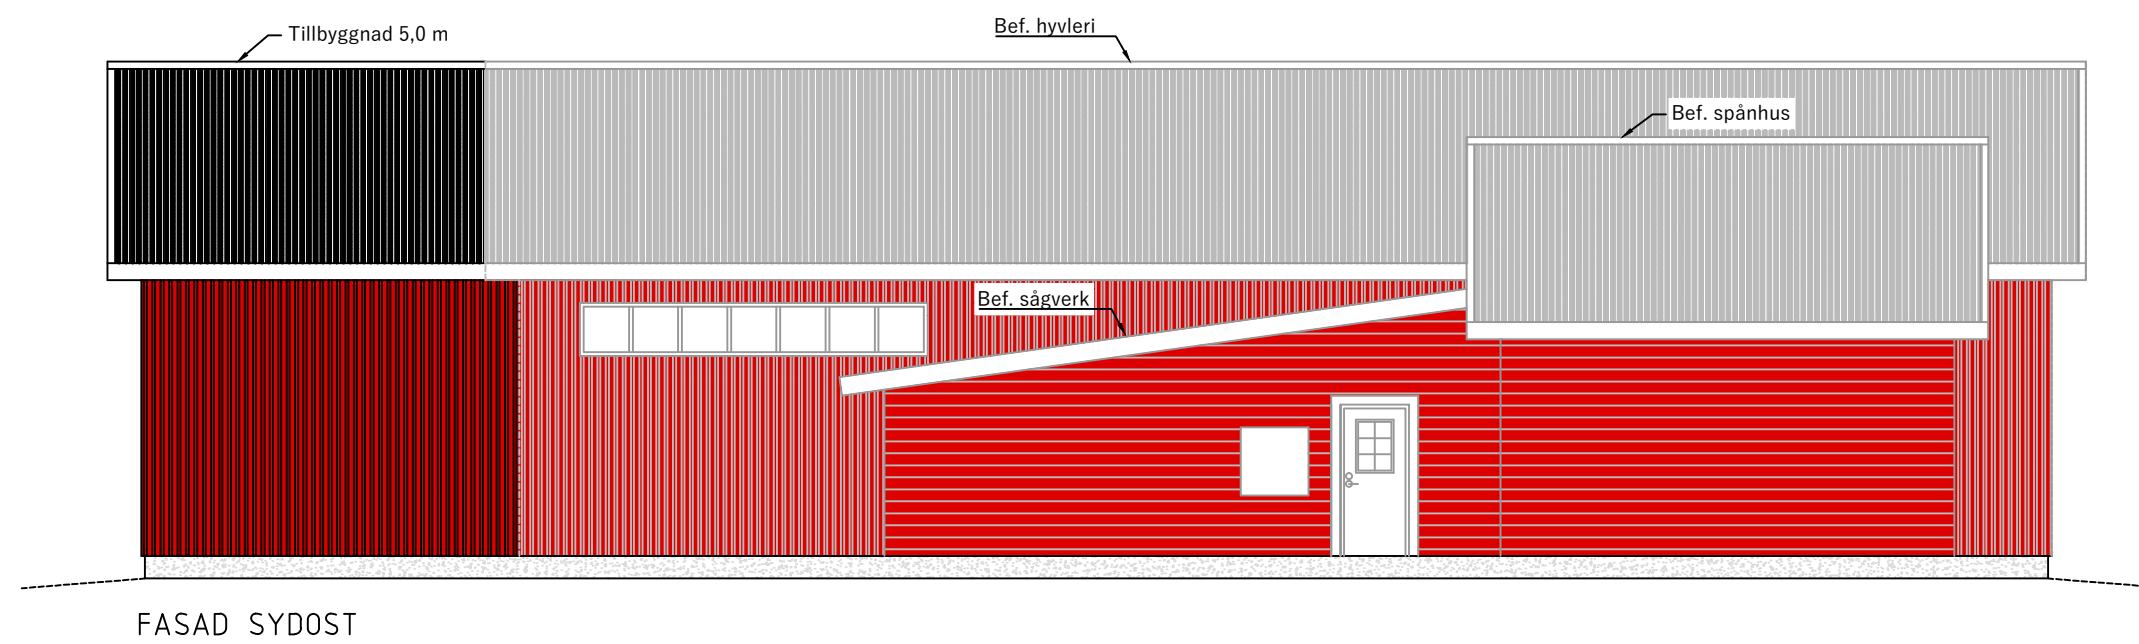
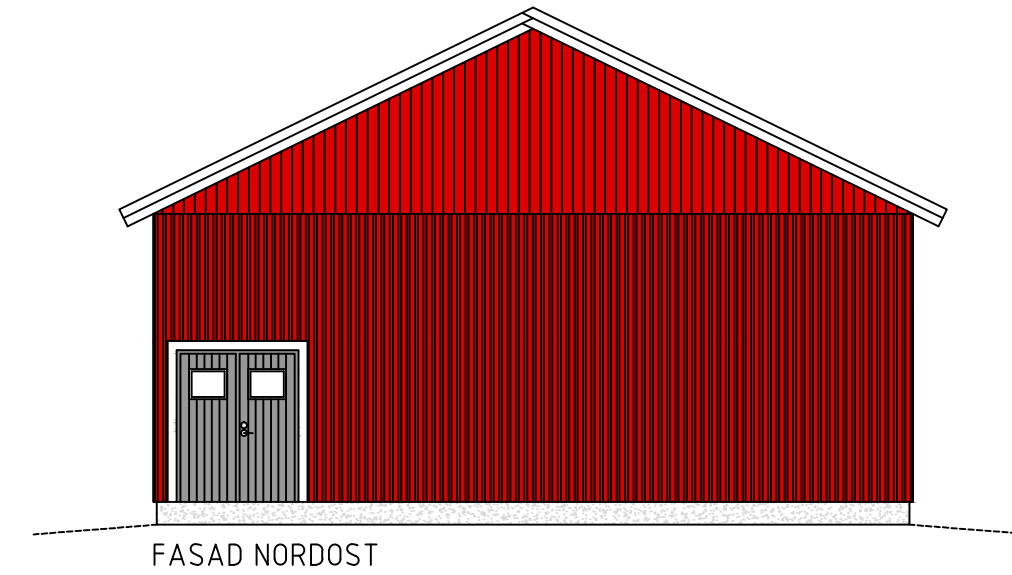
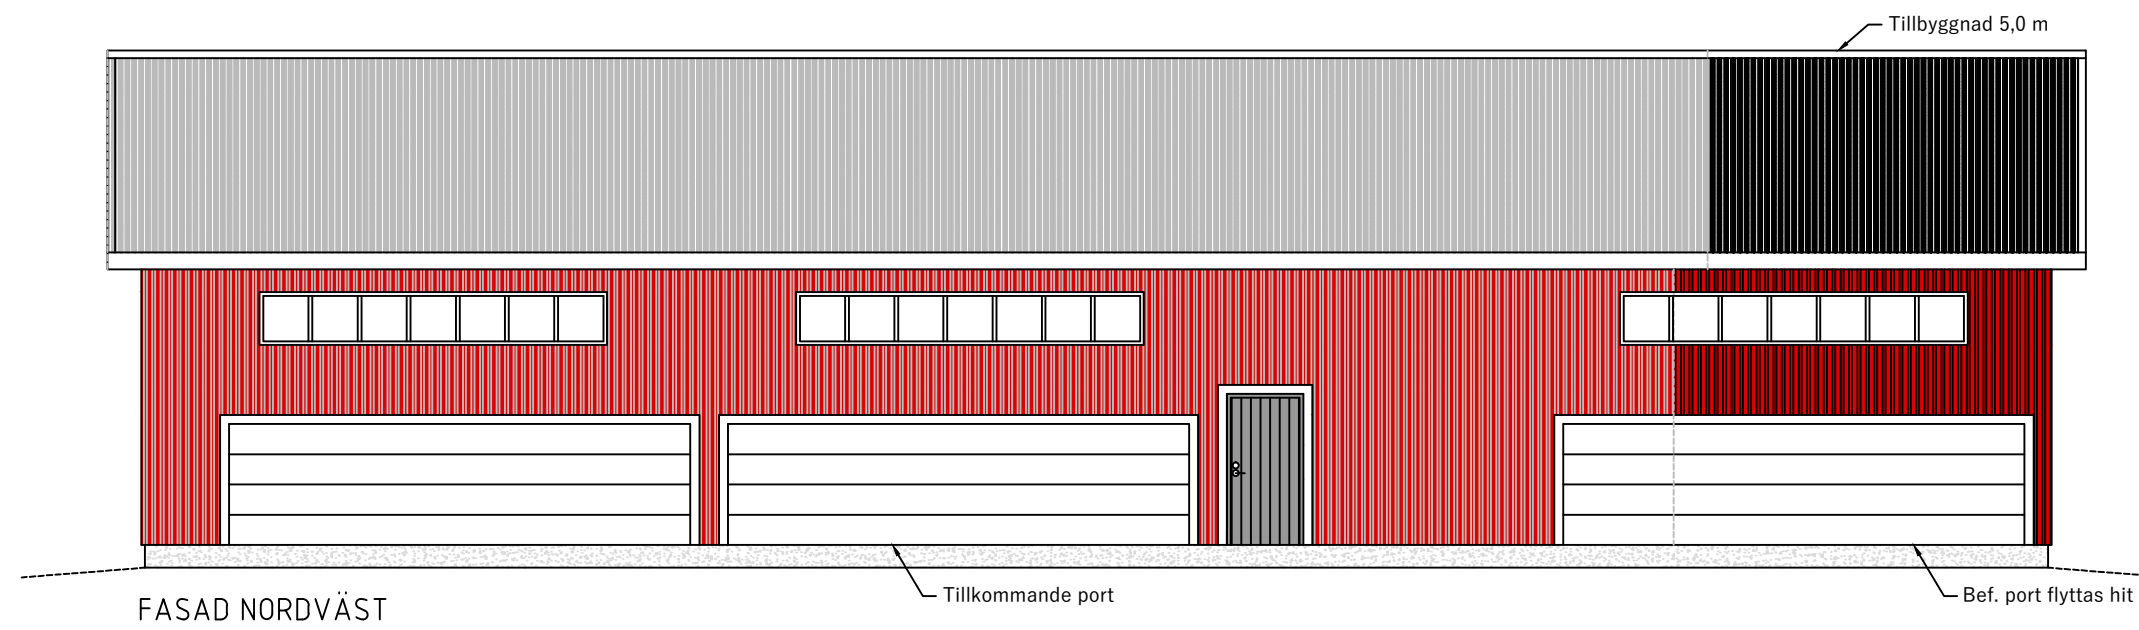


HYVLERI - TILLBYGGNAD

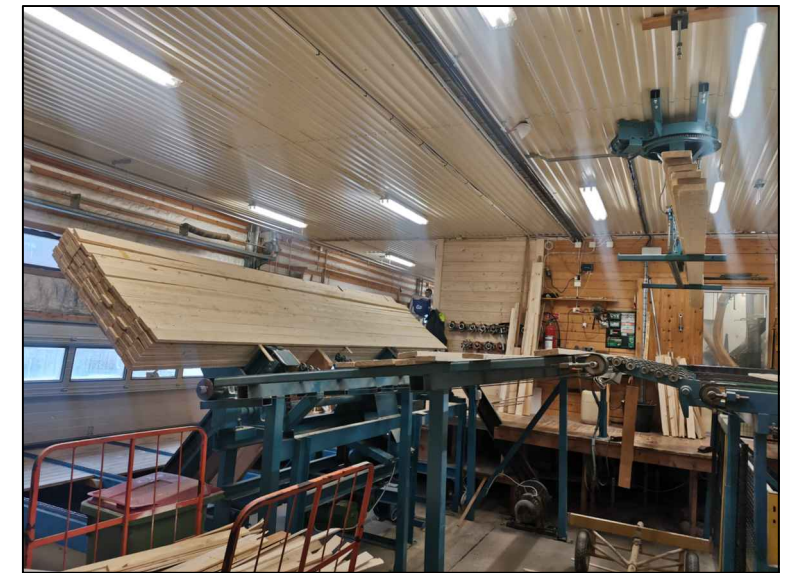

FOTON FÖR INSPIRATION OM ÖNSKAD INREDNING

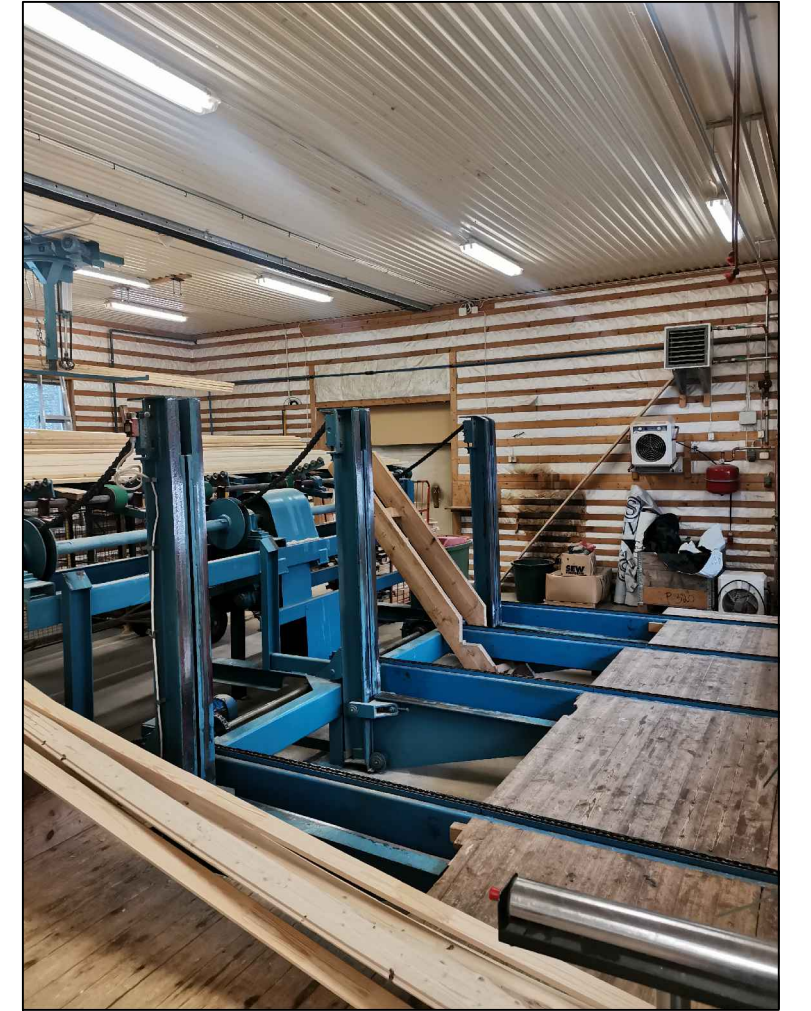

ADRESS: GRANTRÄSK 104
942 93 ÄLVSBYN

TELEFON: 0929 - 610 00
E-POST: info@grantrasksag.se



ÄGARE:
GRANTRÄSK SÅG AB

TELEFONNUMMER: 0929 - 610 00



**Medfinansieras av
Europeiska unionen**

BESKRIVNING:
PLAN, SEKTION, FASAD

BYA: 253.96 m² varav tillbyggnad 50,25 m²

DESIGN:
RITAD AV: M.R. 070 - 27 87 288
DATUM: 2023-10-17
GODKÄND:
FILNUMMER:

BYGGLOVSHANDLING

TILLBYGGNAD HYVLERI
GRANTRÄSK 1:43
ÄLVSYBYN KOMMUN

RITNINGSNUMMER:
A-3.101

KALA:	
:100	